ГЛАВФУНДАМЕНТ

Свидетельство о допуске к работам по подготовке проектной документации
№0592-01/П-176 № СРО-П-176-19102012 от 31 июля 2014 г.

Спортивный зал МКОУ СОШ №10

ПРОЕКТНАЯ ДОКУМЕНТАЦИЯ

Конструкции металлические

ГИП Хамитов Р.Ф.

Инженер-конструктор Хабиров Р.М.

2023

Схема расположения каркаса на отм. 0,000

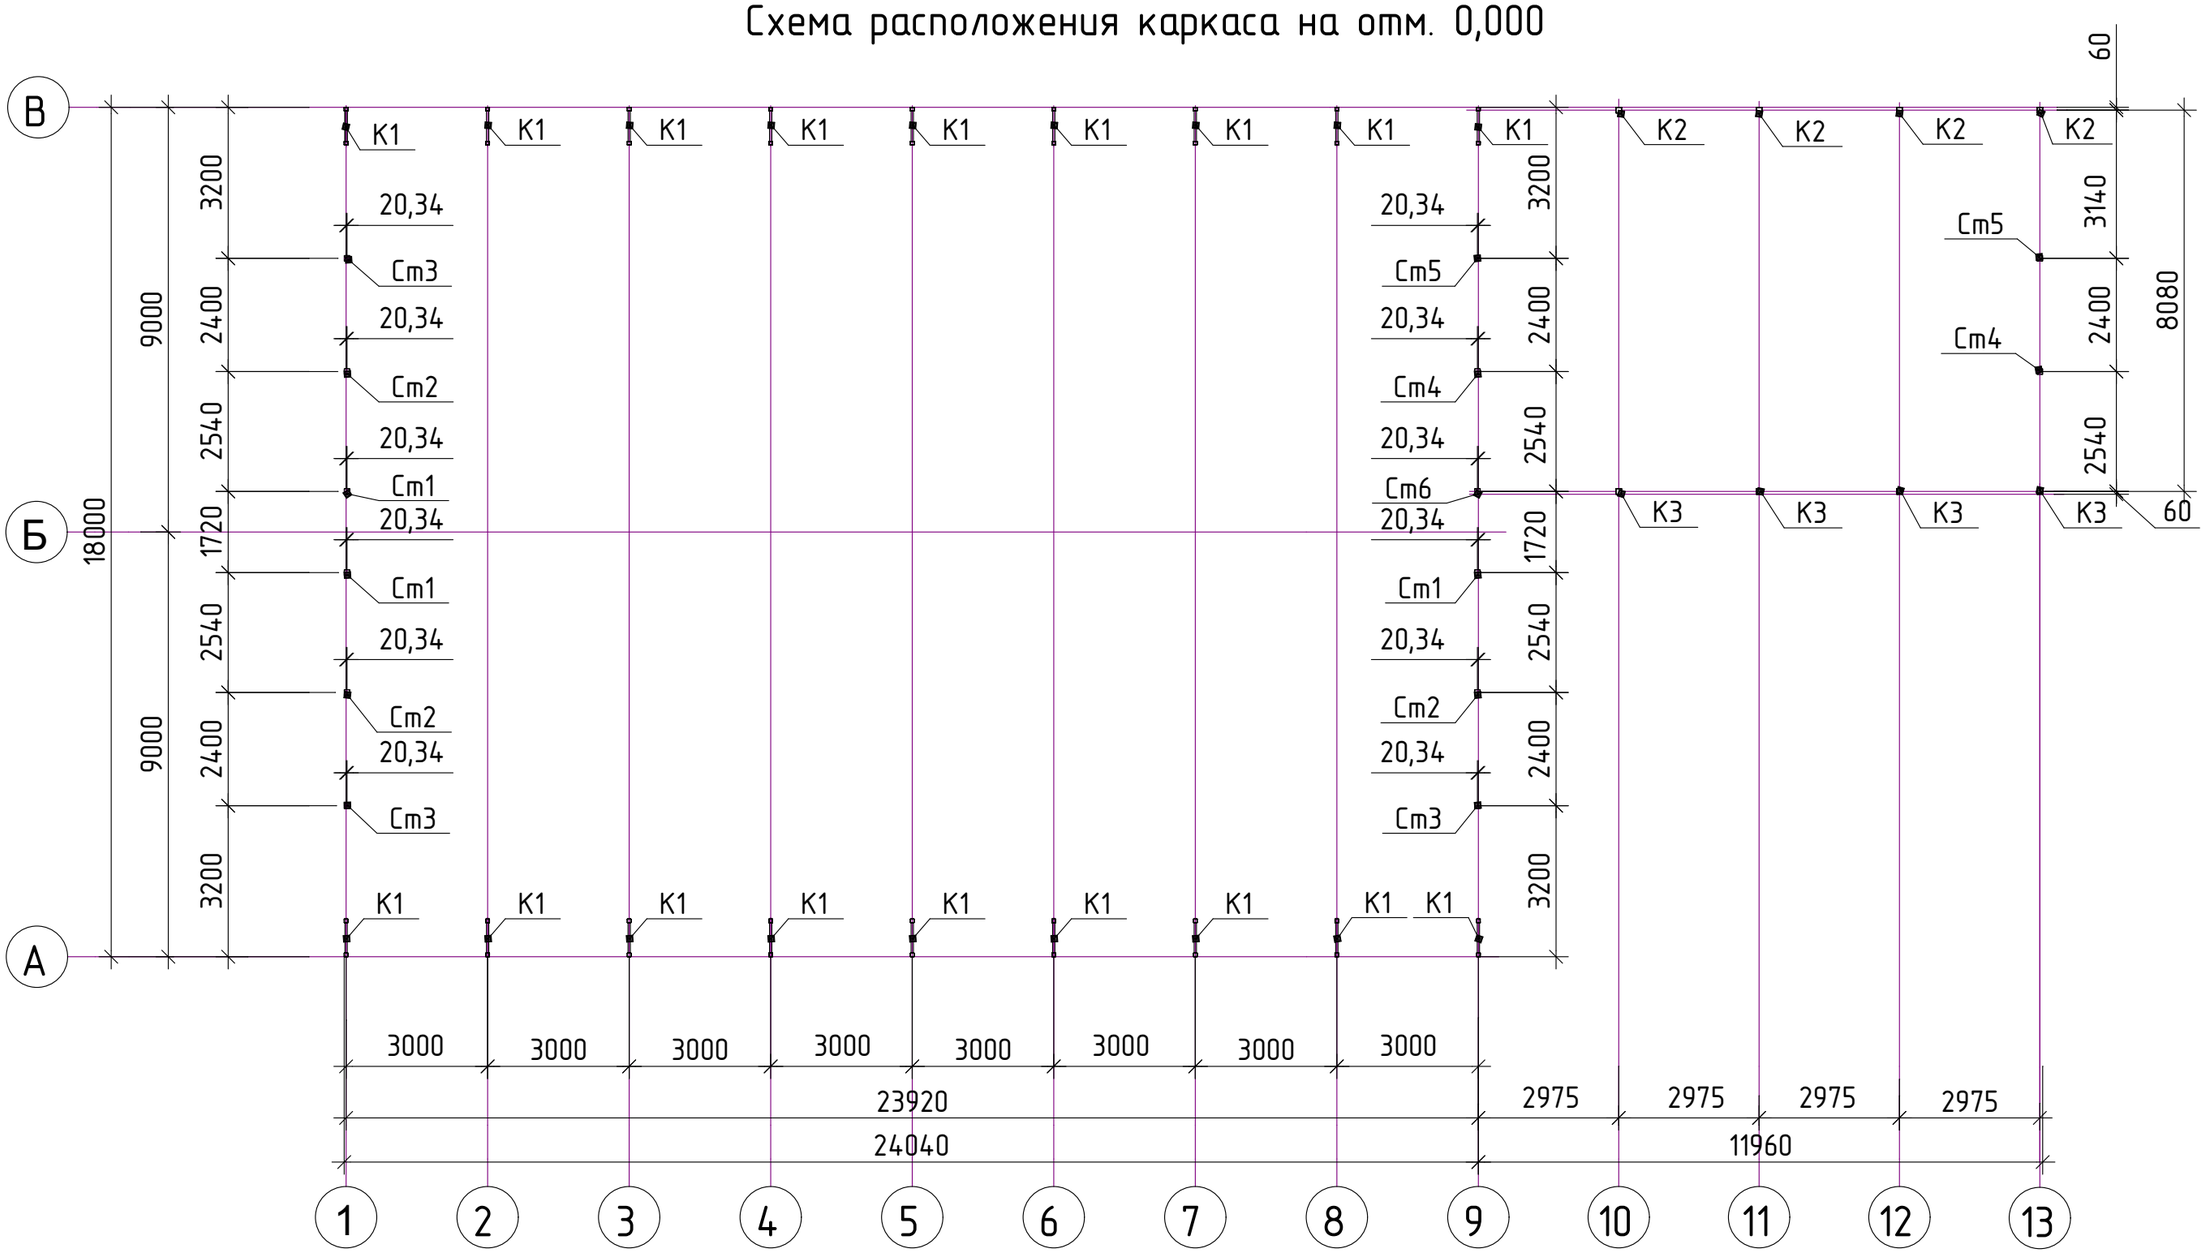

						77-18-10/2023С-КМ	
						Спортивный зал МКОУ СОШ №10	
Изм.	Колуч.	Лист	№Док.	Подп.	Дата		
Разраб.		Стрижкова			02.23	Конструкции металлические	Стадия: Р; Лист: 5; Листов: 19
Проверил		Хабиров			02.23		
Н.контр		Хабиров			02.23	Схема расположения каркаса на отм. 0,000	ГЛАВФУНДАМЕНТ
ГИП		Хамитов			02.23		

5-5(4)

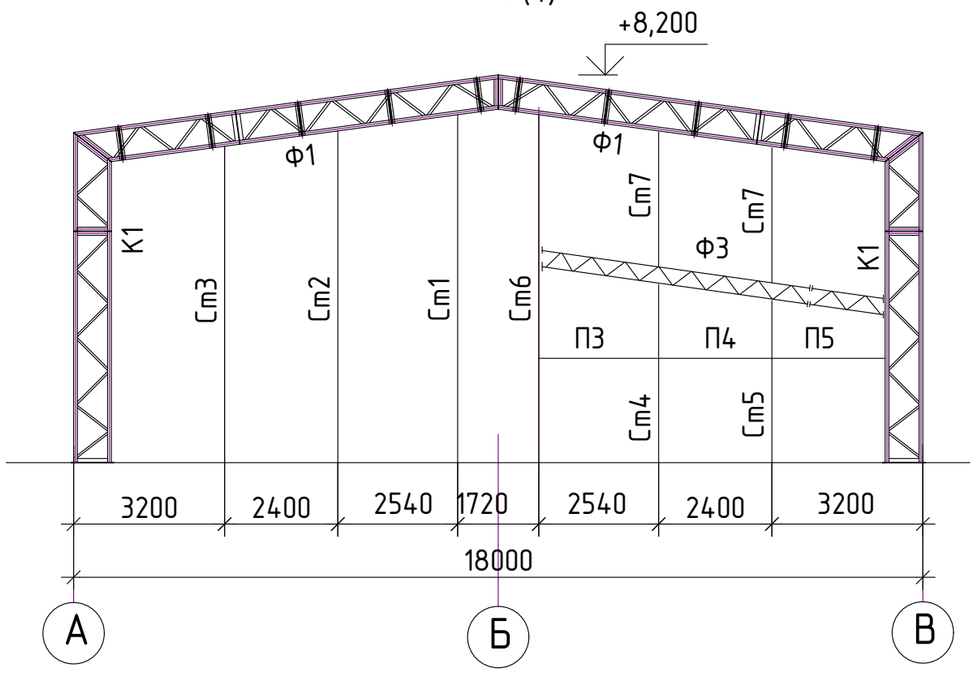

6-6 (4)

(горизонтальные связи условно не показаны)

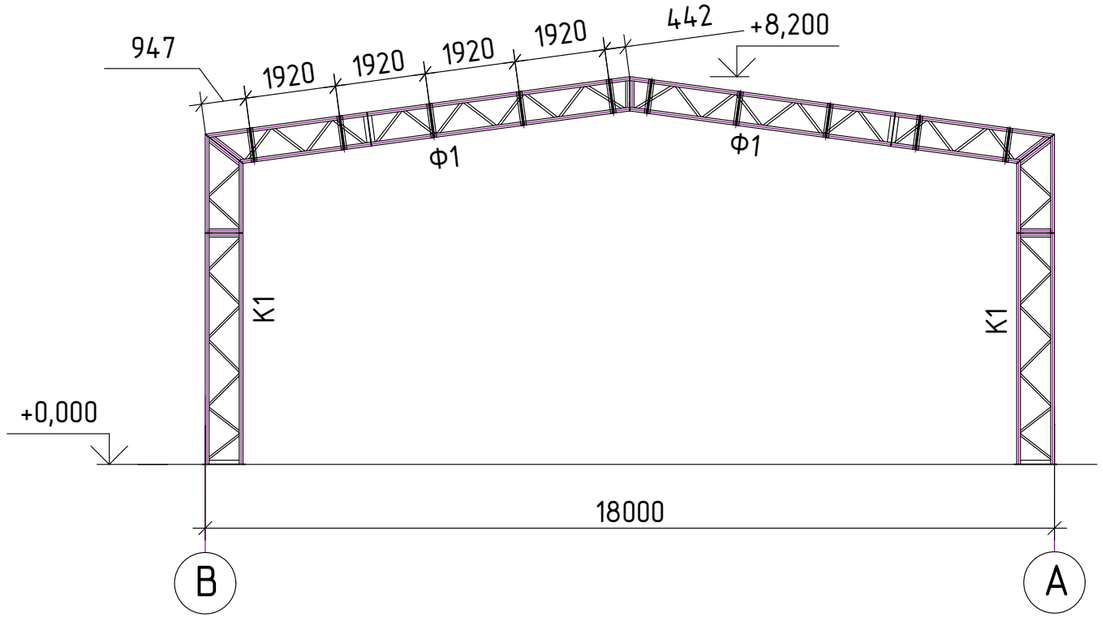

7-7 (4)

(горизонтальные связи условно не показаны)

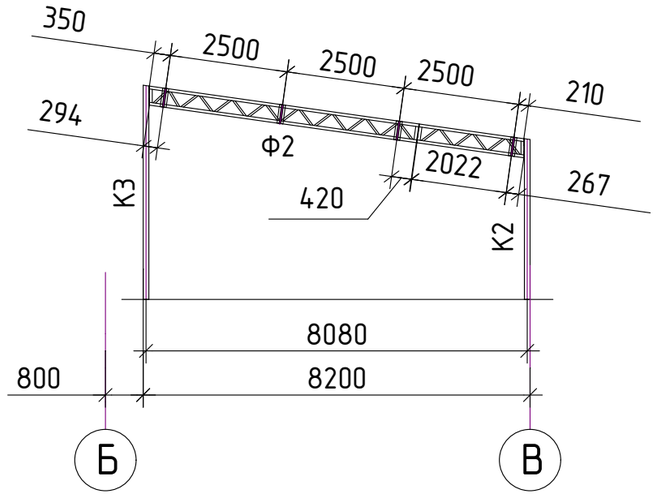

8-8(5)

(горизонтальные связи условно не показаны)

						77-18-10/2023С-КМ	
						Спортивный зал МКОУ СОШ №10	
Изм.	Колуч.	Лист	№Док.	Подп.	Дата		
Разраб.		Стрижкова			02.23	Конструкции металлические	Стадия: Р; Лист: 5; Листов: 19
Проверил		Хабиров			02.23		
Н.контр		Хабиров			02.23	5-5, 6-6, 7-7, 8-8	ГЛАВФУНДАМЕНТ
ГИП		Хамитов			02.23		

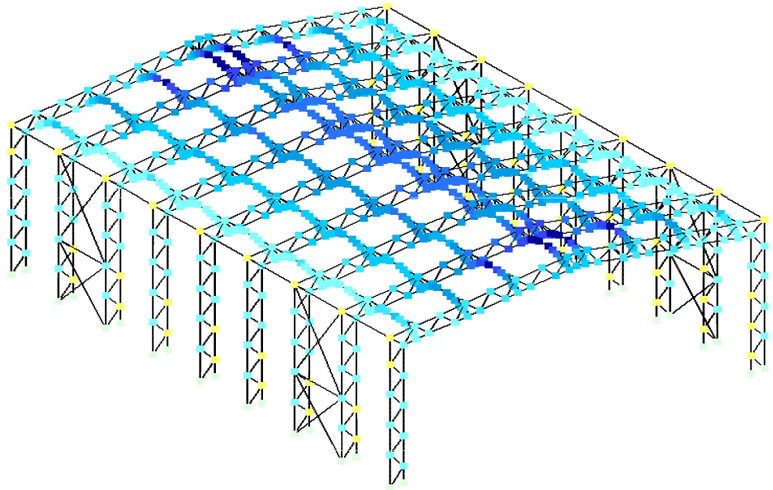

Изополя перемещений по оси Z

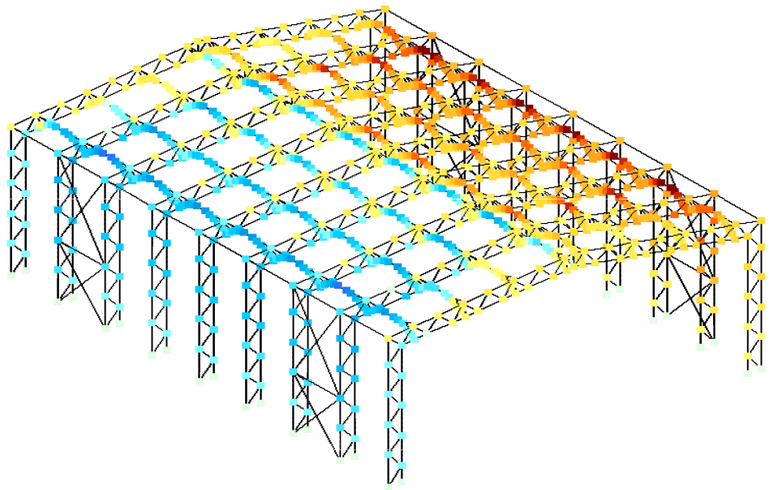

Изополя перемещений по оси X

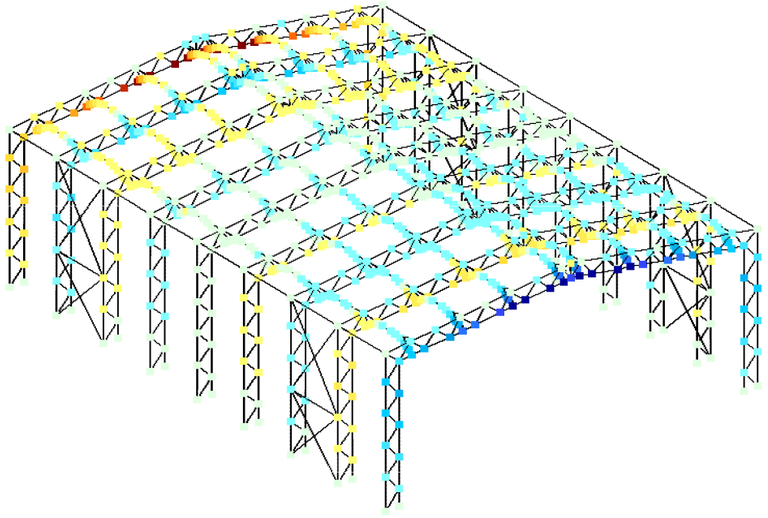

Изополя перемещений по оси У

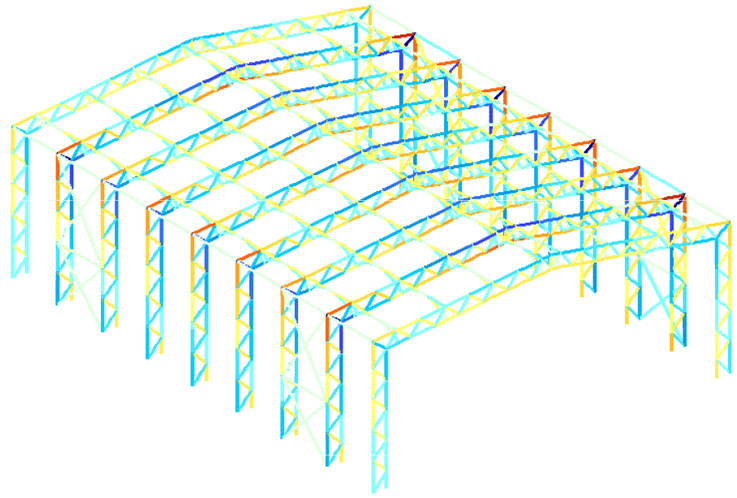

Изополя напряжений N

						77-18-10/2023С-КМ		
						Спортивный зал МКОУ СОШ №10		
Изм.	Колуч.	Лист	№Док.	Подп.	Дата			
Разраб.		Стрижкова			02.23	Конструкции металлические	Стадия	Лист	Листов
Проверил		Хабиров			02.23		Р	15	19
Н.контр		Хабиров			02.23	Расчетная модель	ГЛАВФУНДАМЕНТ		
ГИП		Хамитов			02.23				