ГЛАВФУНДАМЕНТ

Свидетельство о допуске к работам по подготовке проектной документации
№0592-01/П-176 № СРО-П-176-19102012 от 31 июля 2014 г.

Рекламная конструкция

ПРОЕКТНАЯ ДОКУМЕНТАЦИЯ

Конструкции металлические

ГИП Хамитов Р.Ф.

Инженер-конструктор Хабиров Р.М.

2022

Общий вид

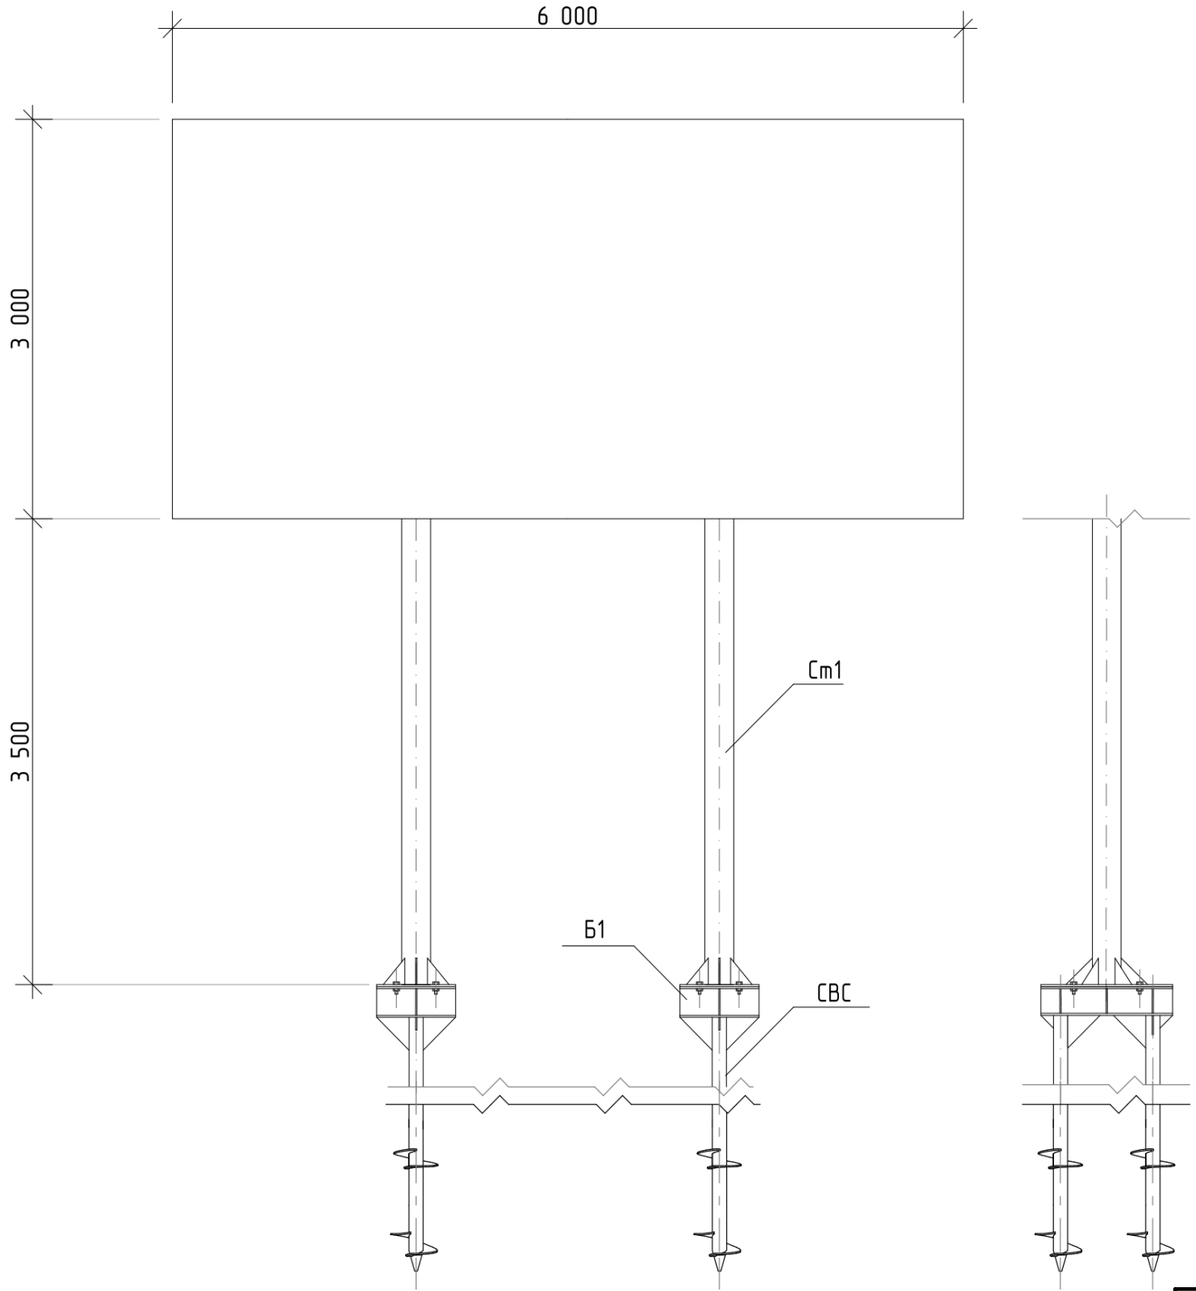

Спецификация элементов на лист

Поз.	Обозначение	Наименование	Кол.	Масса ед, кг	Приме-чание
Ст1	Лист 2	Стойка Ст1	2		
СВС	СВС	СВС-2Л 108/3100(4)-2-300(6)/300(6)	4		
Б1	Лист 3	Балка Б1	2		

						77-10-9/2022С-КМ	
						Рекламная конструкция	
Изм.	Колуч.	Лист	№Док.	Подп.	Дата		
Разраб.		Акчурина			10.22	Конструкции металлические	Стадия: Р; Лист: 4; Листов: 18
Проверил		Хабиров			10.22		
Н.контр.		Хабиров			10.22	Общий вид	ГЛАВФУНДАМЕНТ
ГИП		Хамитов			10.22		

Стойка Ст1

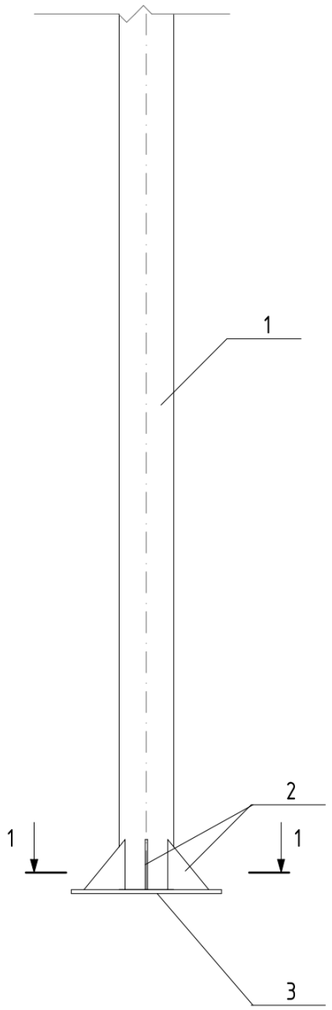

1 - 1

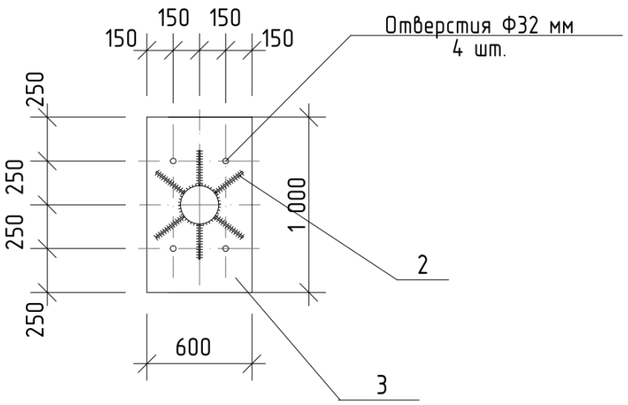

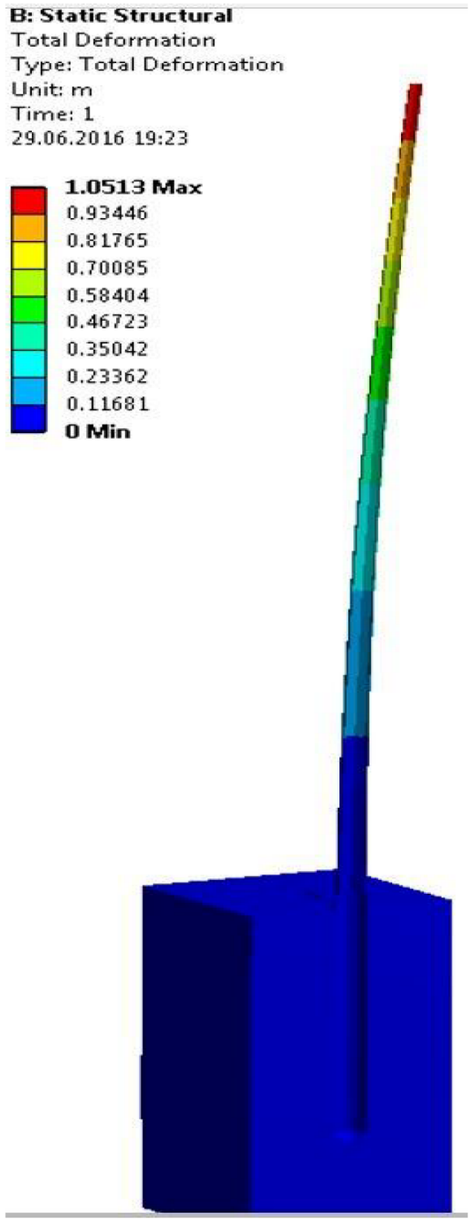

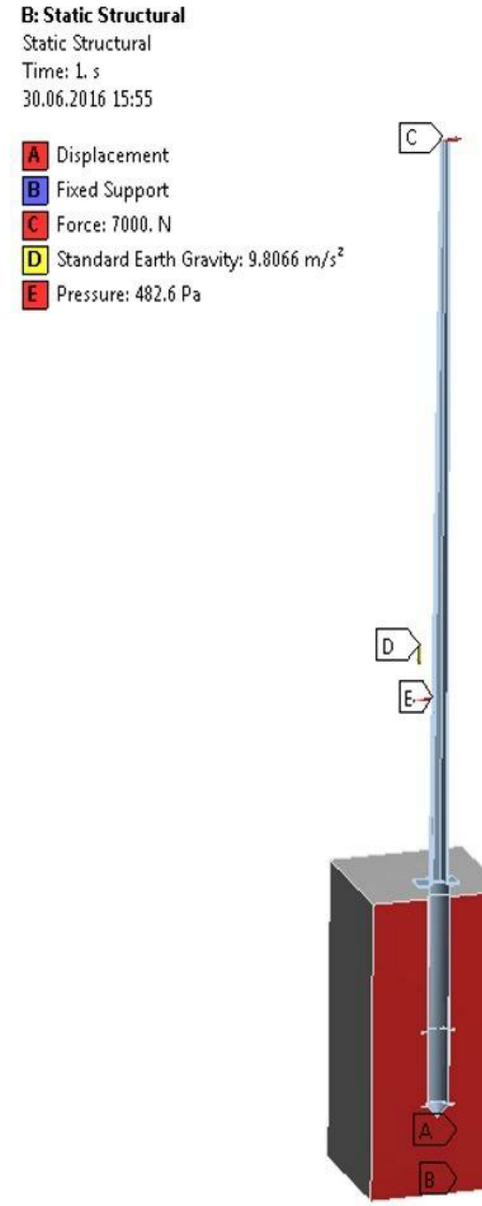

						77-10-9/2022С-КМ		
						Рекламная конструкция		
Изм.	Колуч.	Лист	№Док.	Подп.	Дата			
Разраб.		Акчурина			10.22	Конструкции металлические	Стадия	Лист	Листов
Проверил		Хабиров			10.22		Р	18	18
Н.контр.		Хабиров			10.22	Стойка Ст1	ГЛАВФУНДАМЕНТ		
ГИП		Хамитов			10.22				

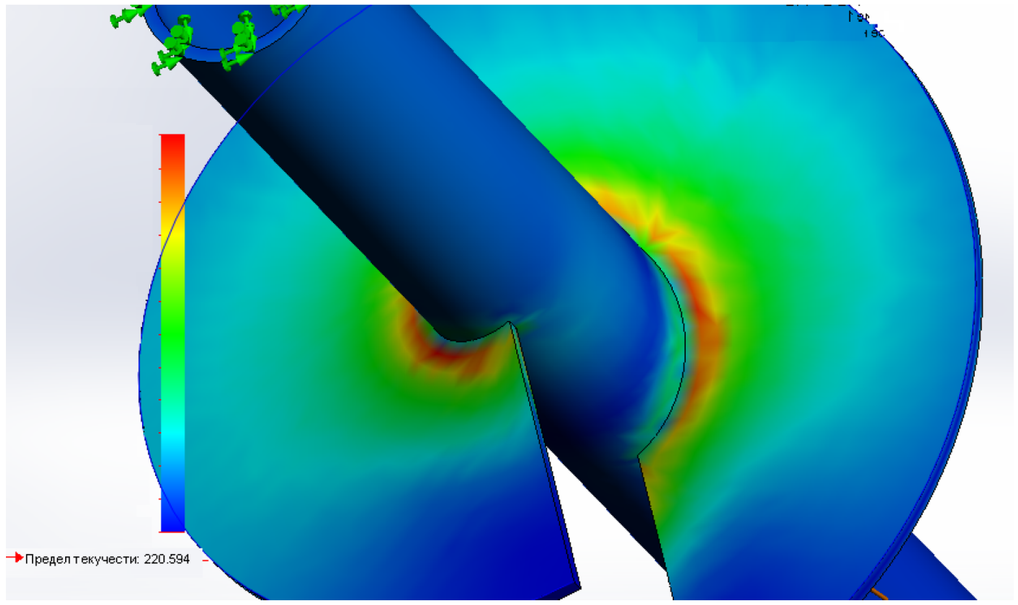

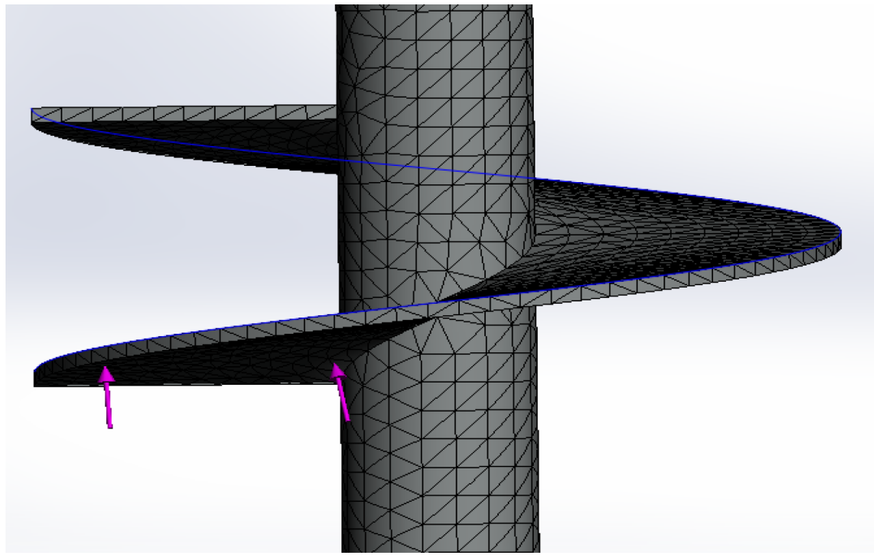

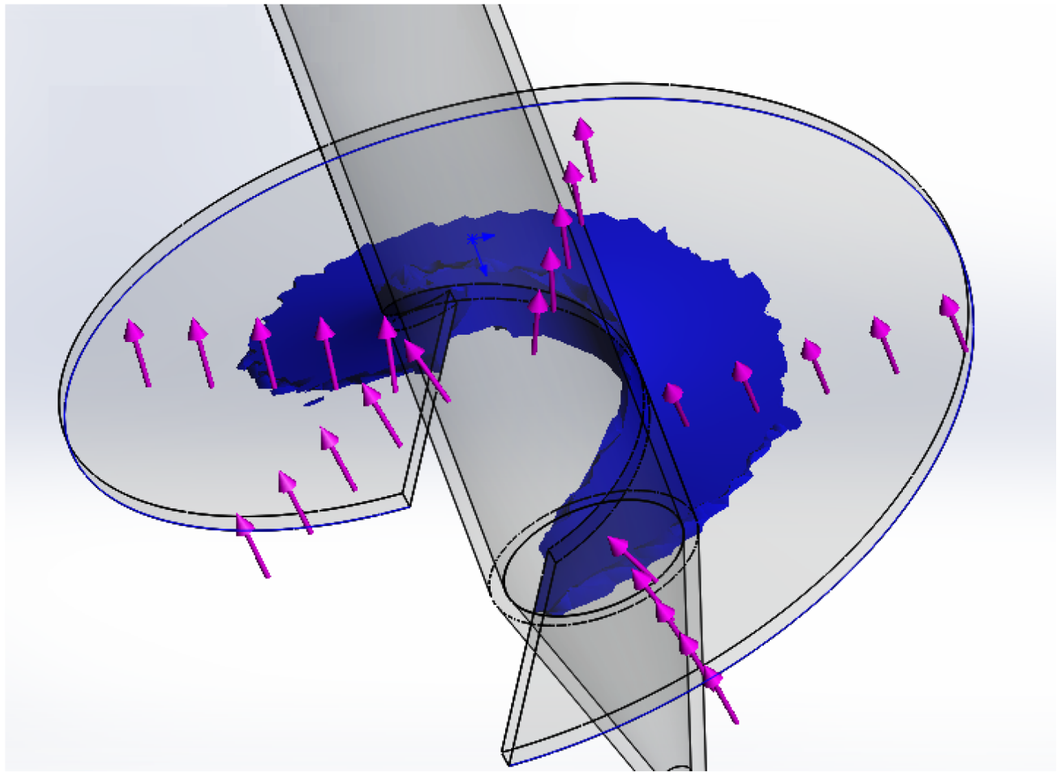

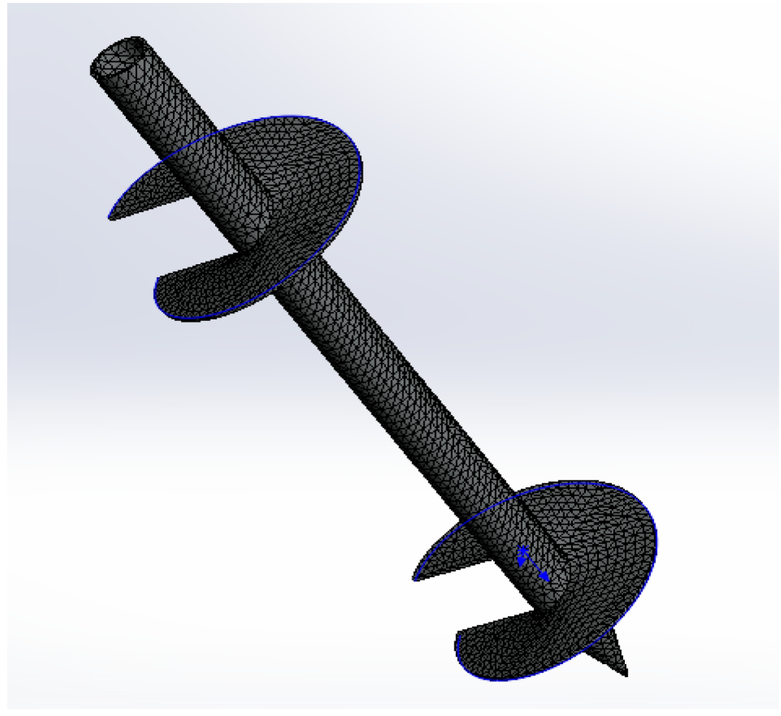

						77-10-9/2022С-КМ	
						Рекламная конструкция	
Изм.	Колуч.	Лист	№Док.	Подп.	Дата		
Разраб.		Акчурина			10.22	Конструкции металлические	Стадия: Р; Лист: 18; Листов: 18
Проверил		Хабиров			10.22		
Н.контр.		Хабиров			10.22	Расчетная модель	ГЛАВФУНДАМЕНТ
ГИП		Хамитов			10.22		