ГЛАВФУНДАМЕНТ

Свидетельство о допуске к работам по подготовке проектной документации
№0592-01/П-176 № СРО-П-176-19102012 от 31 июля 2014 г.

Фундаменты из винтовых свай для опоры ПП500-1 №17

ПРОЕКТНАЯ ДОКУМЕНТАЦИЯ

Конструкции металлические

ГИП Хамитов Р.Ф.

Инженер-конструктор Хабиров Р.М.

2023

Общий вид

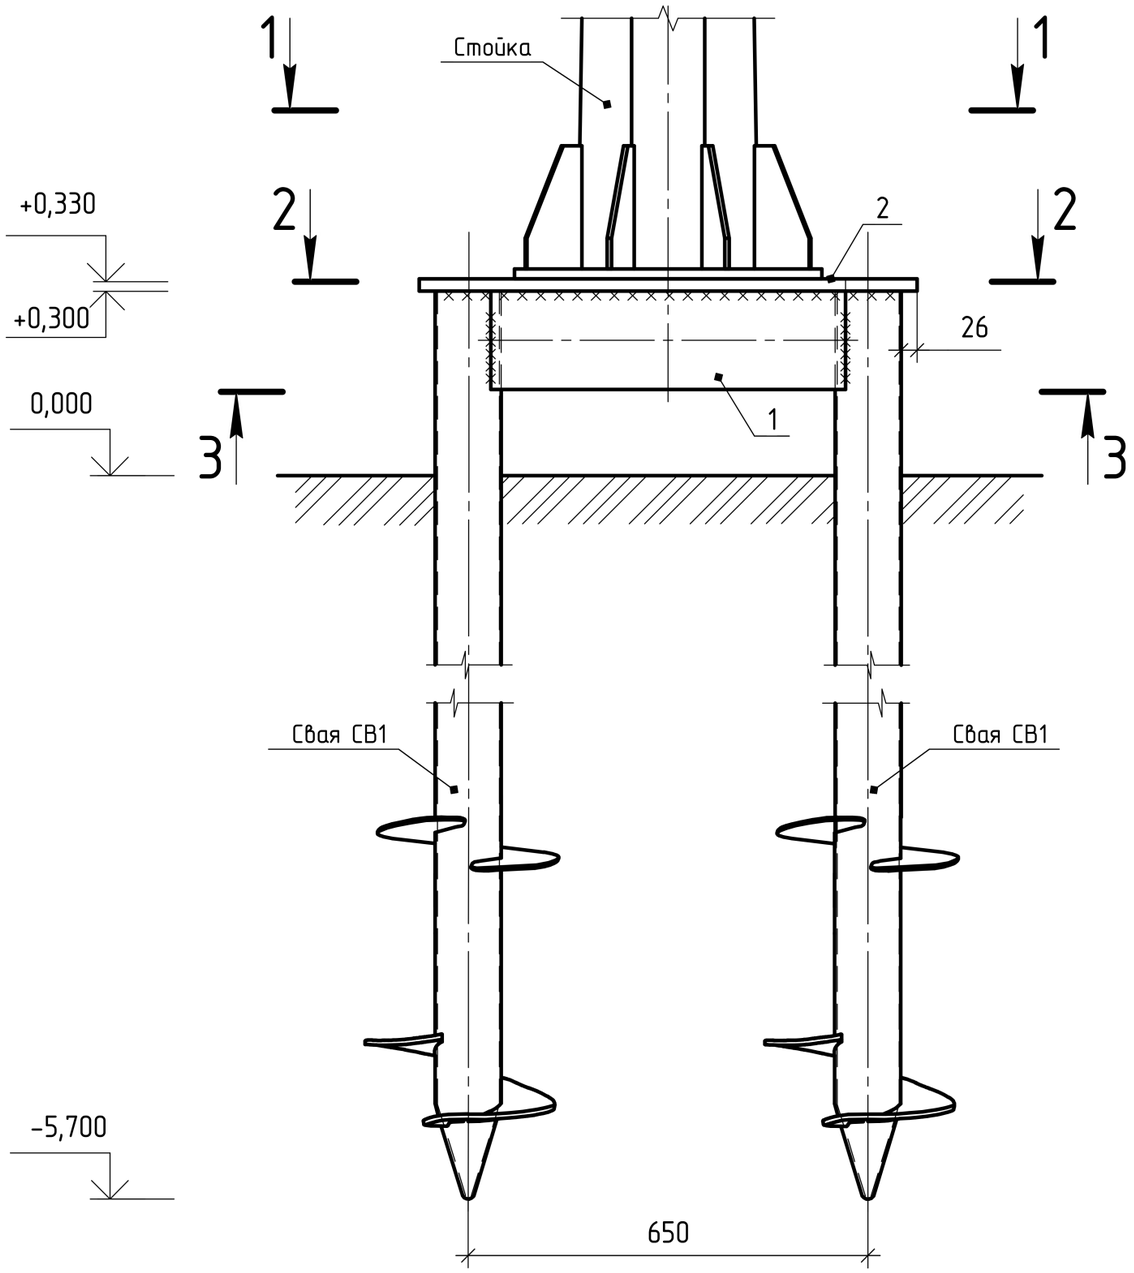

Разрез 1-1

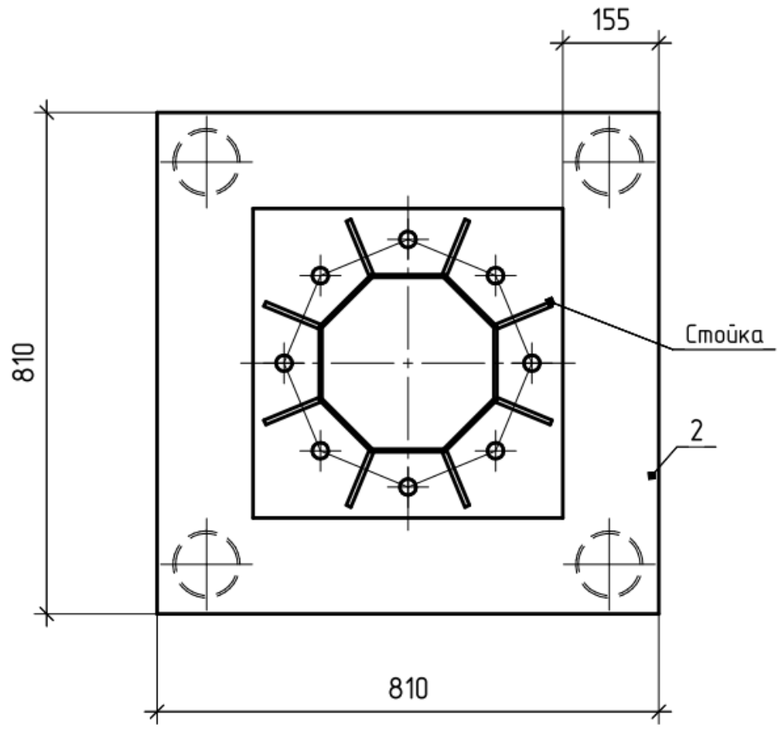

						77-11-6/2023С-КМ
						Фундаменты из винтовых свай для опоры ПП500-1 №17
Изм.	Колуч.	Лист	№Док.	Подп.	Дата	
Разраб.		Акчурина			10.23	Конструкции металлические
Проверил		Хабиров			10.23	
Н.контр.		Хабиров			10.23	Общий вид
ГИП		Хамитов			10.23	

Стадия	Лист	Листов
Р	4	16

ГЛАВФУНДАМЕНТ

Разрез 2-2

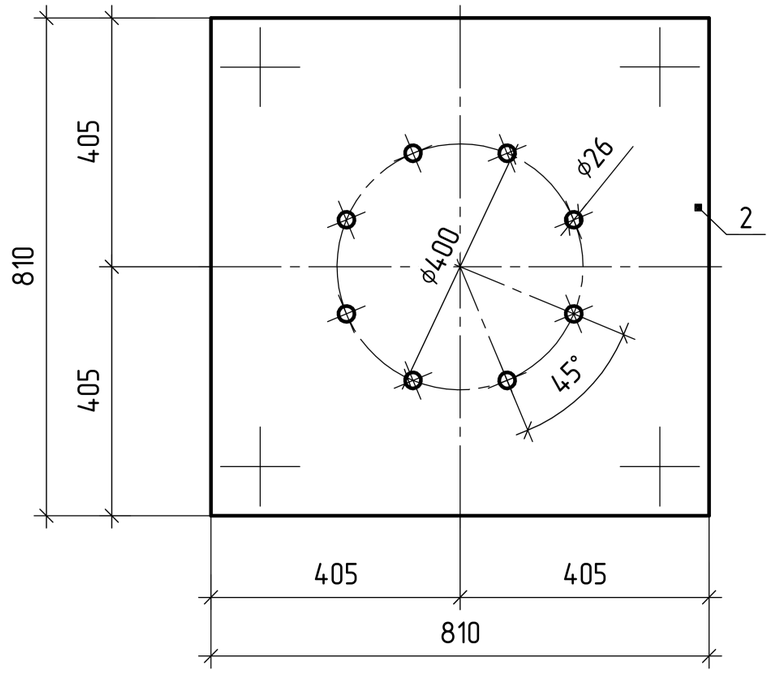

Деталь 1

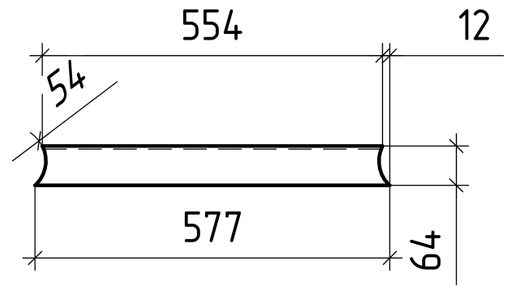

Разрез 3-3

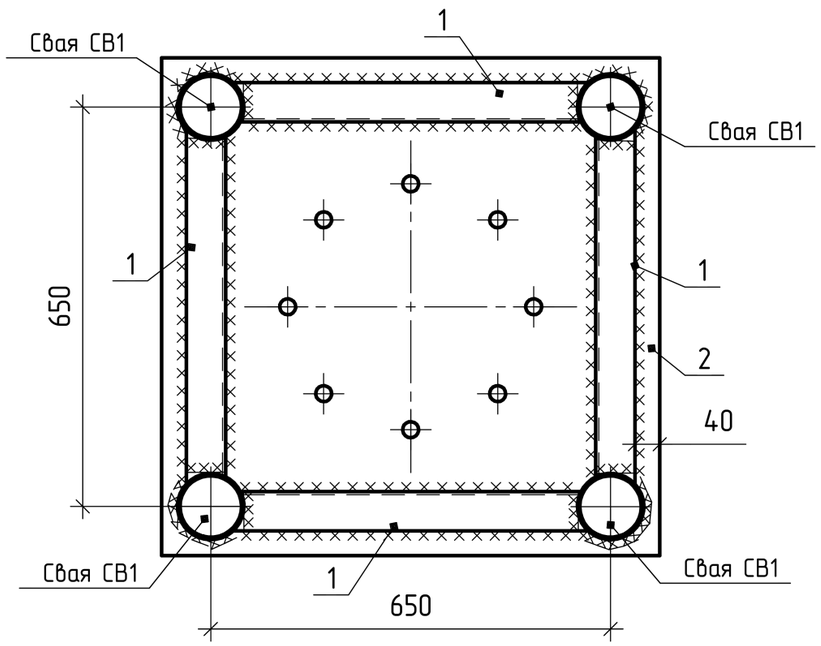

Ведомость элементов

Поз.	Обозначение	Наименование	Кол.	Масса ед., кг	Приме-чание
1		Швеллер 16П ГОСТ 8240-97 L=577мм	4	8,22	14,2кг/м.п
2		Лист Б-ПН-30 ГОСТ 19903-74 S=0,810х0,810м.кв	1	154,52	235,5 кг/м.кв

Изм.	Колуч.	Лист	№Док.	Подп.	Дата	77-11-6/2023С-КМ			
						Фундаменты из винтовых свай для опоры ПП500-1 №17			
Разраб.		Акчурина			10.23	Конструкции металлические	Стадия	Лист	Листов
Проверил		Хабиров			10.23		Р	6	16
Н.контр.		Хабиров			10.23	Разрез 2-2	ГЛАВФУНДАМЕНТ		
ГИП		Хамитов			10.23				

Триангуляционная модель с применением метода конечных элементов

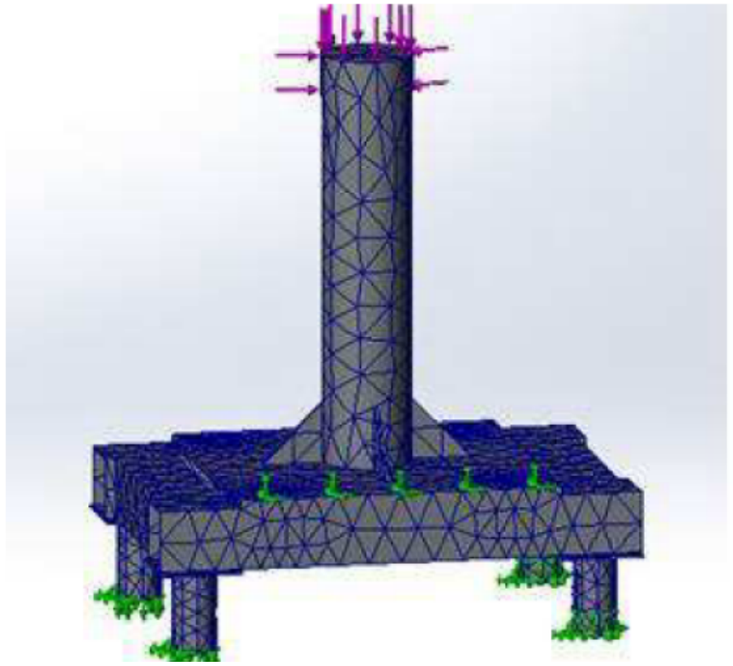

Изополя напряжений

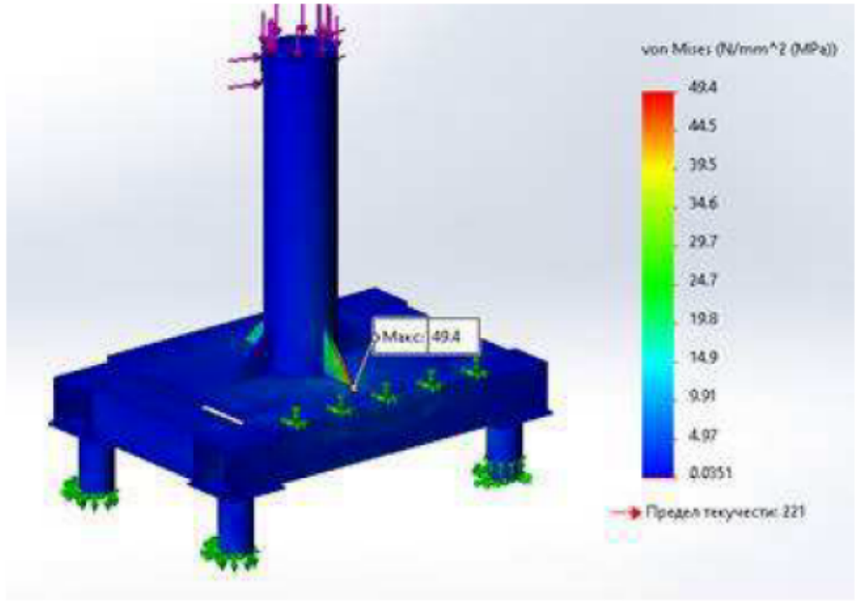

Изополя перемещений

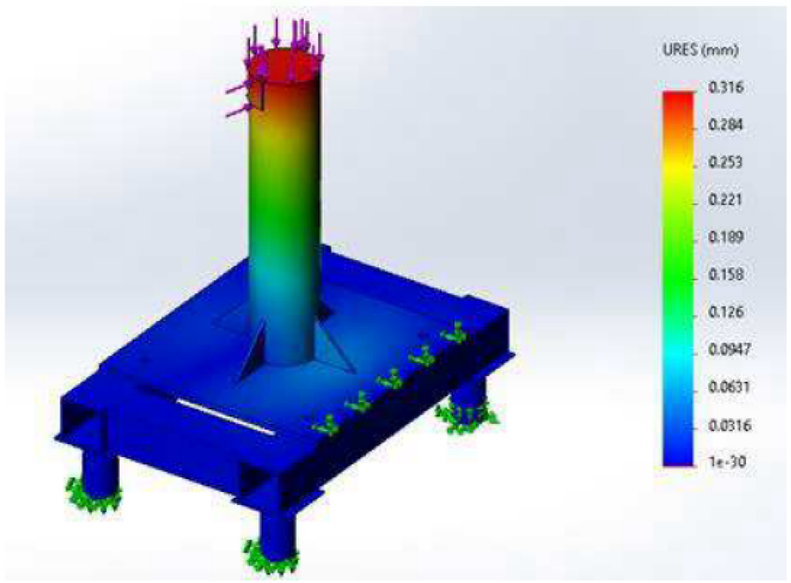

						77-11-6/2023С-КМ		
						Фундаменты из винтовых свай для опоры ПП500-1 №17		
Изм.	Колуч.	Лист	№Док.	Подп.	Дата			
Разраб.		Акчурина			10.23	Конструкции металлические	Стадия	Лист	Листов
Проверил		Хабиров			10.23		Р	16	16
Н.контр.		Хабиров			10.23	Расчетная модель	ГЛАВФУНДАМЕНТ		
ГИП		Хамитов			10.23				